



lüftungskonzept grundriss

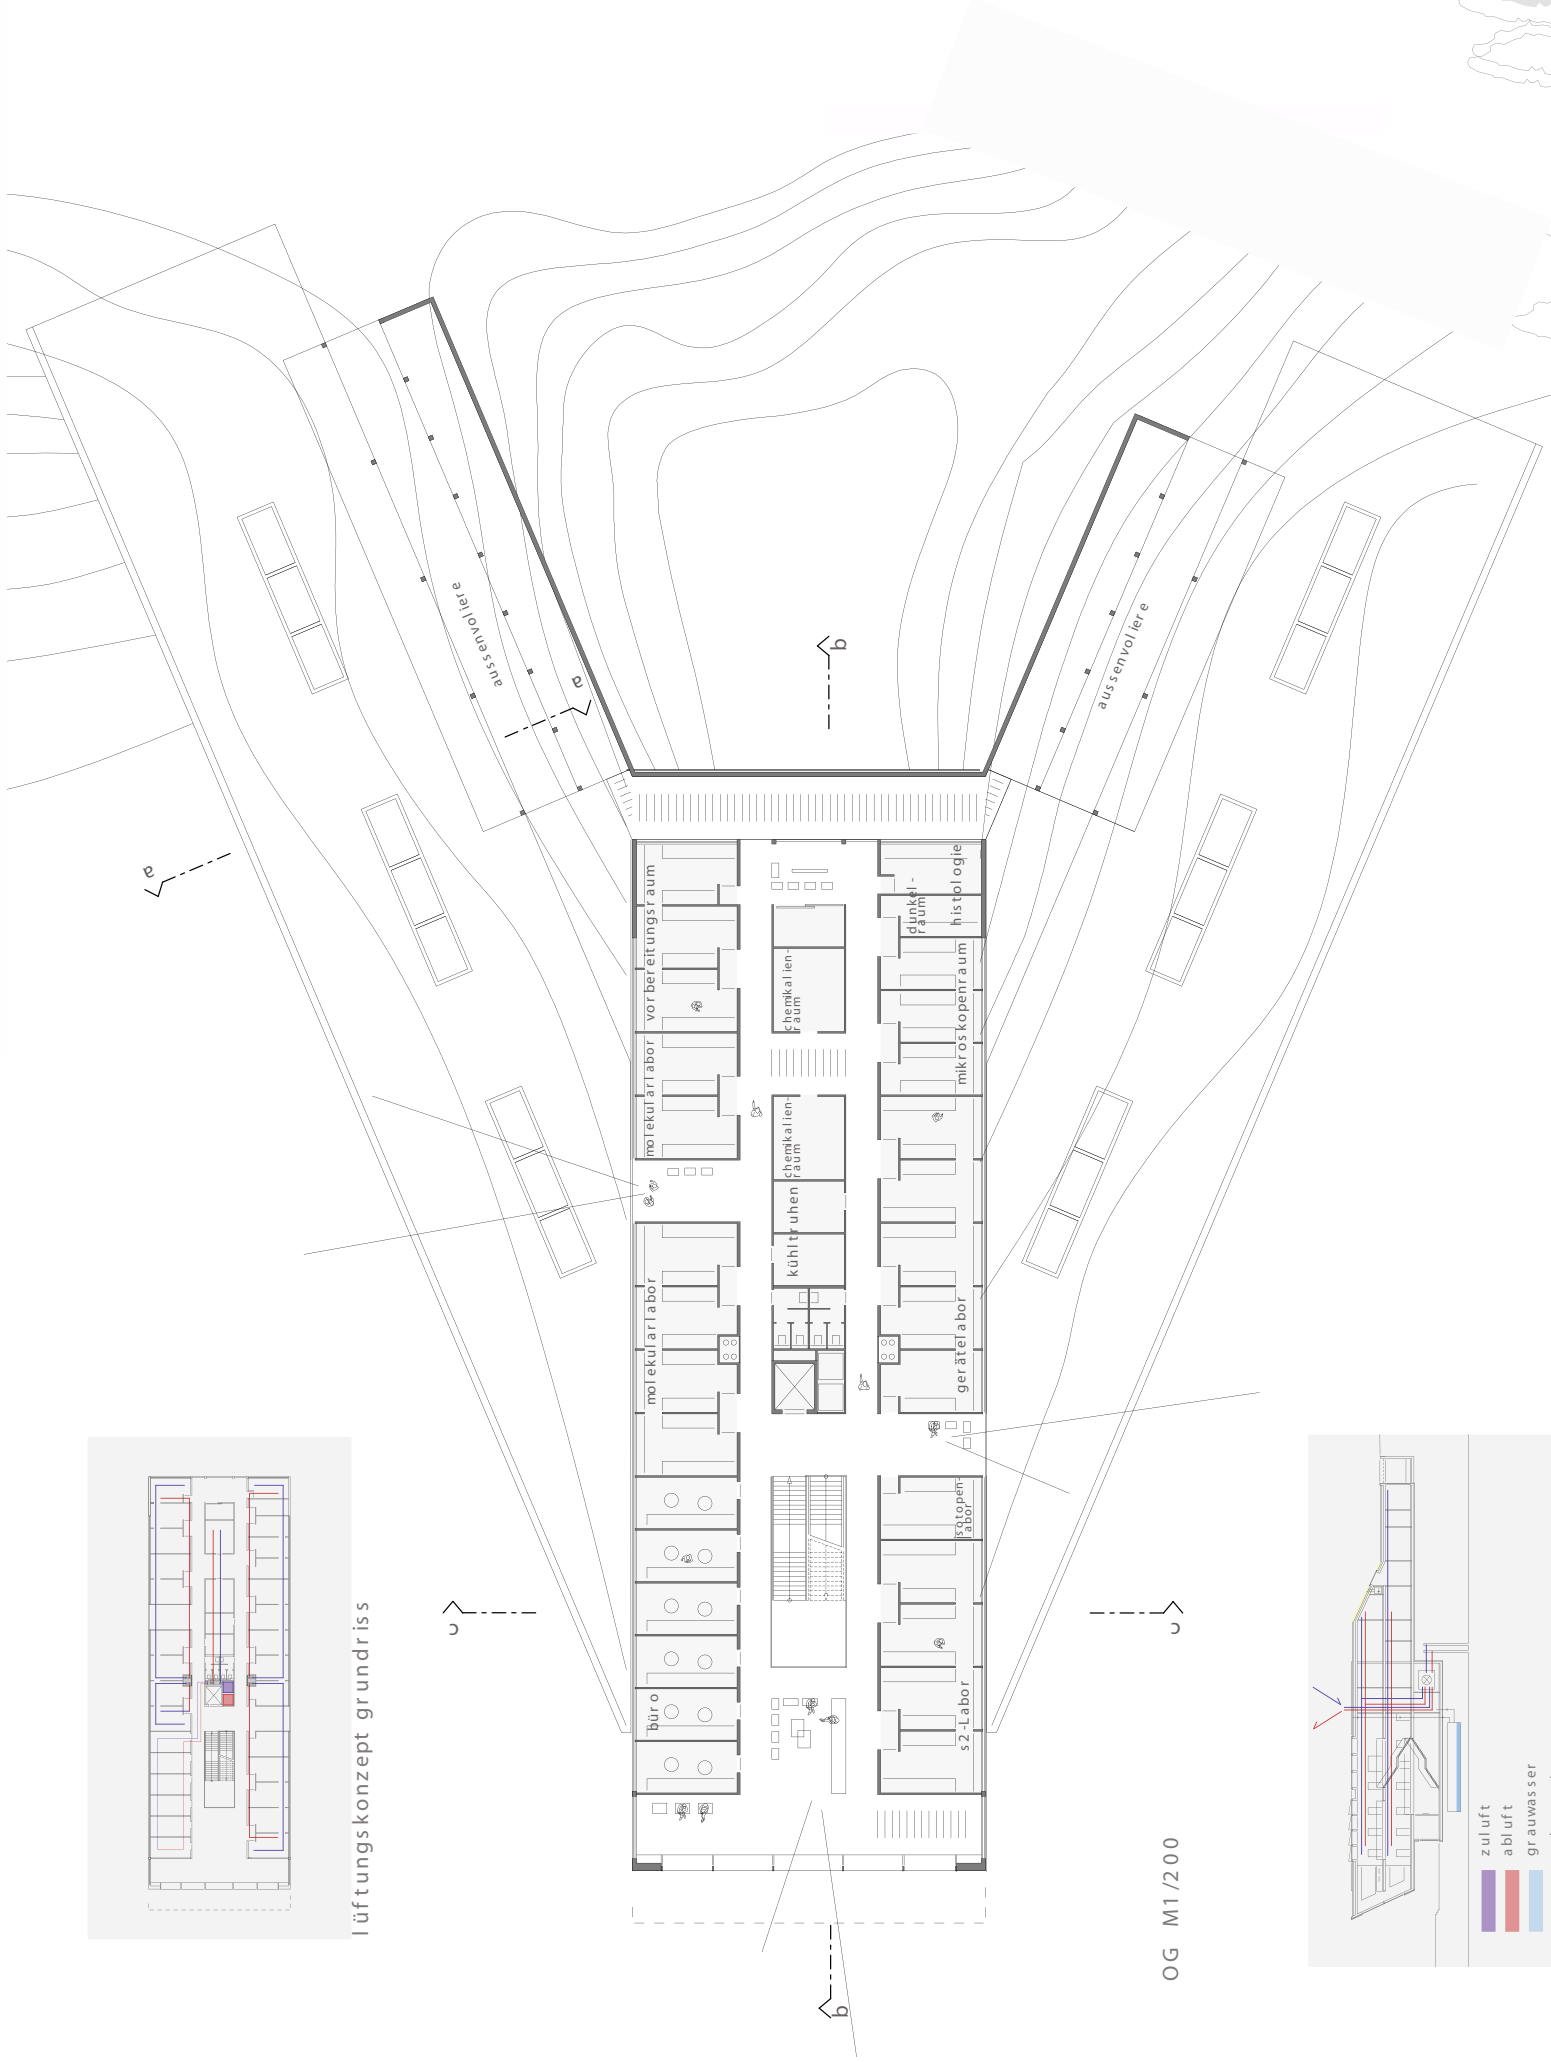


OG M1/200

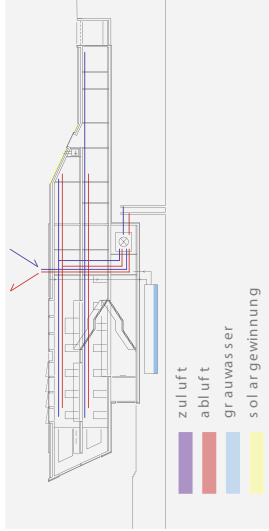

lüftungskonzept schnitt

- zuluft
- abluft
- grauwasser
- solargewinnung

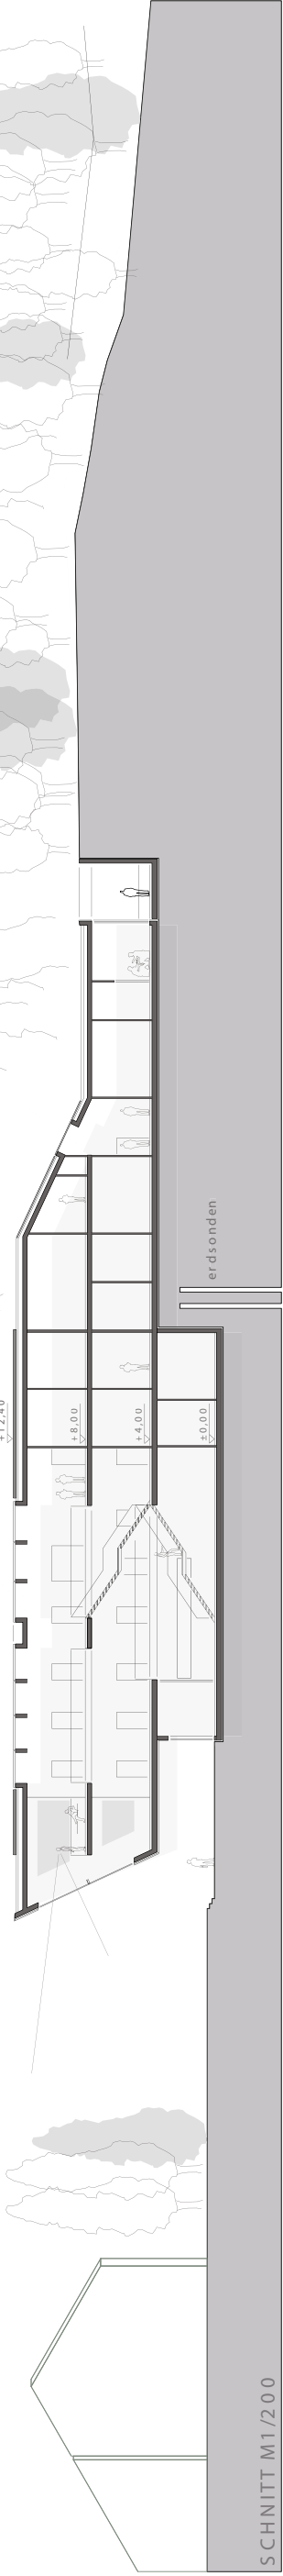


SCHNITT M1/200



wes tansicht



frontansicht

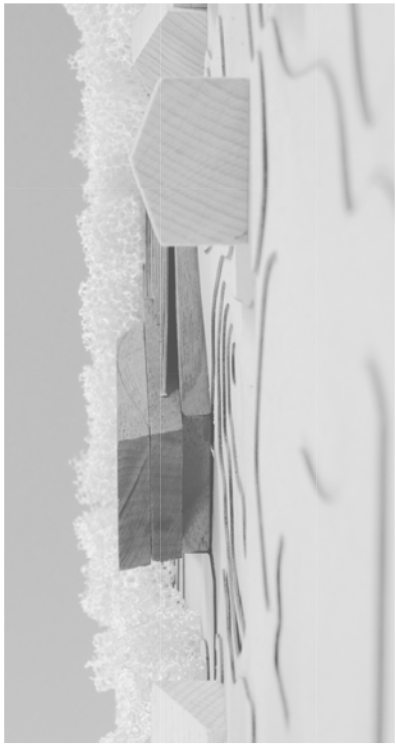

einbindung