



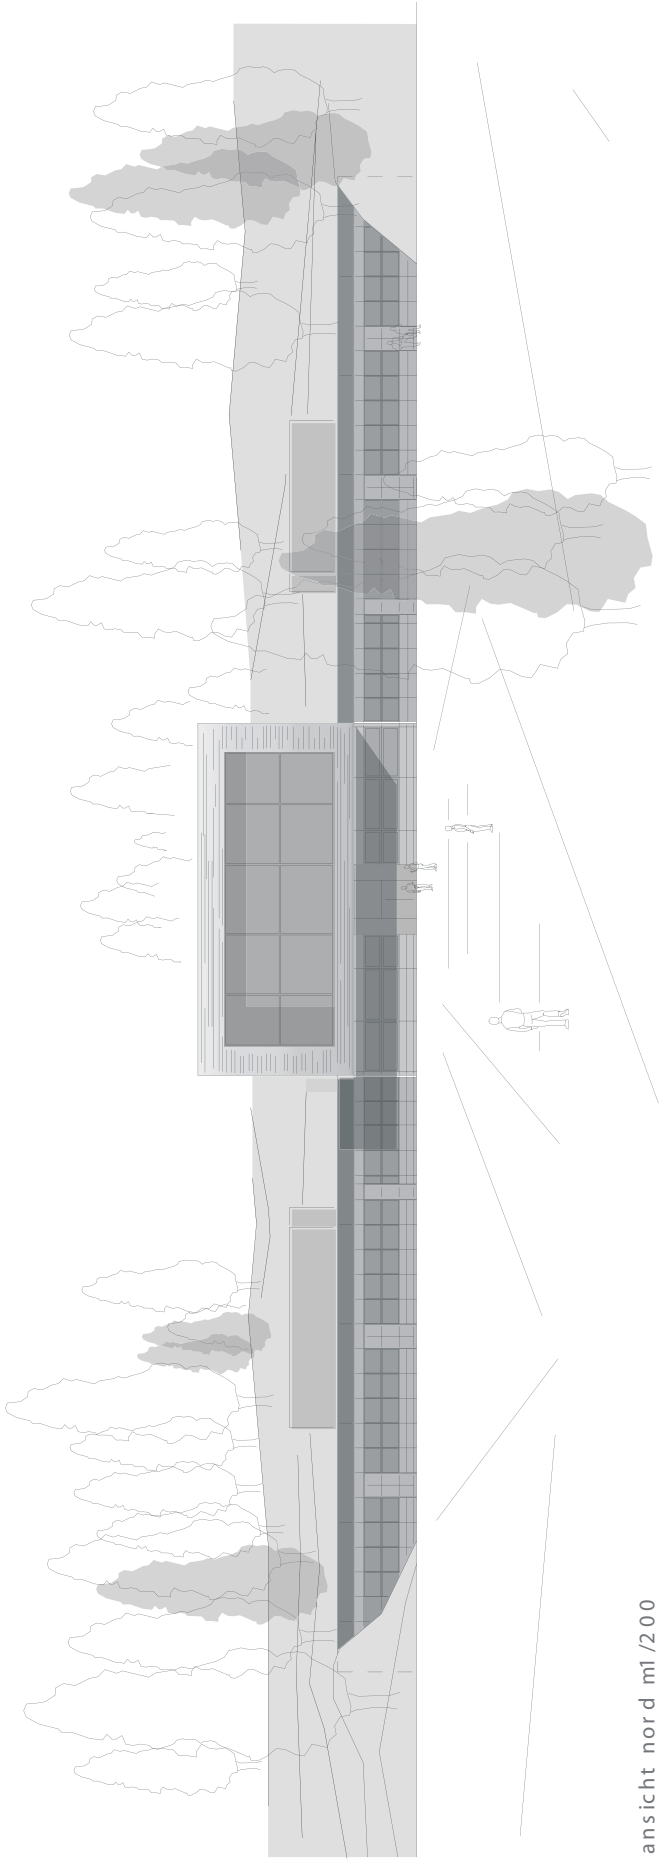


ansicht nord m1/200

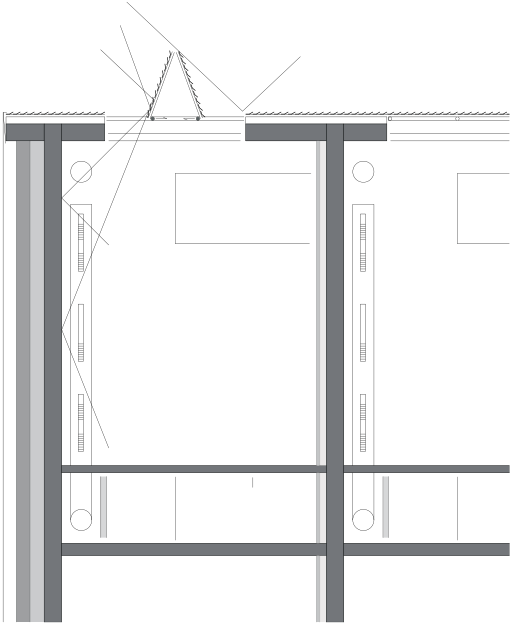


fassadenschnitt m1/50

- wandaufbau:
 - lamellenaluminiumprofil
 - unterkonstruktion
 - dämmung
 - stahlbeton
- bodenaufbau:
 - estrich
 - kunstharzbeschichtet
 - dämmung
 - stahlbetondecke
- dachaufbau:
 - extensive dachbegrünung
 - dachabdichtung
 - dämmung
 - stahlbetondecke

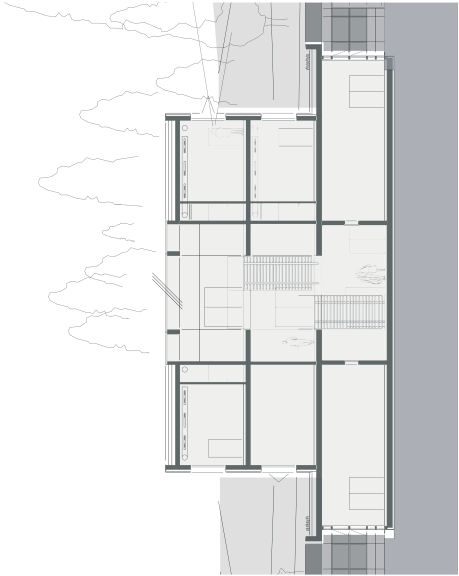

schnitt c-c m1/200

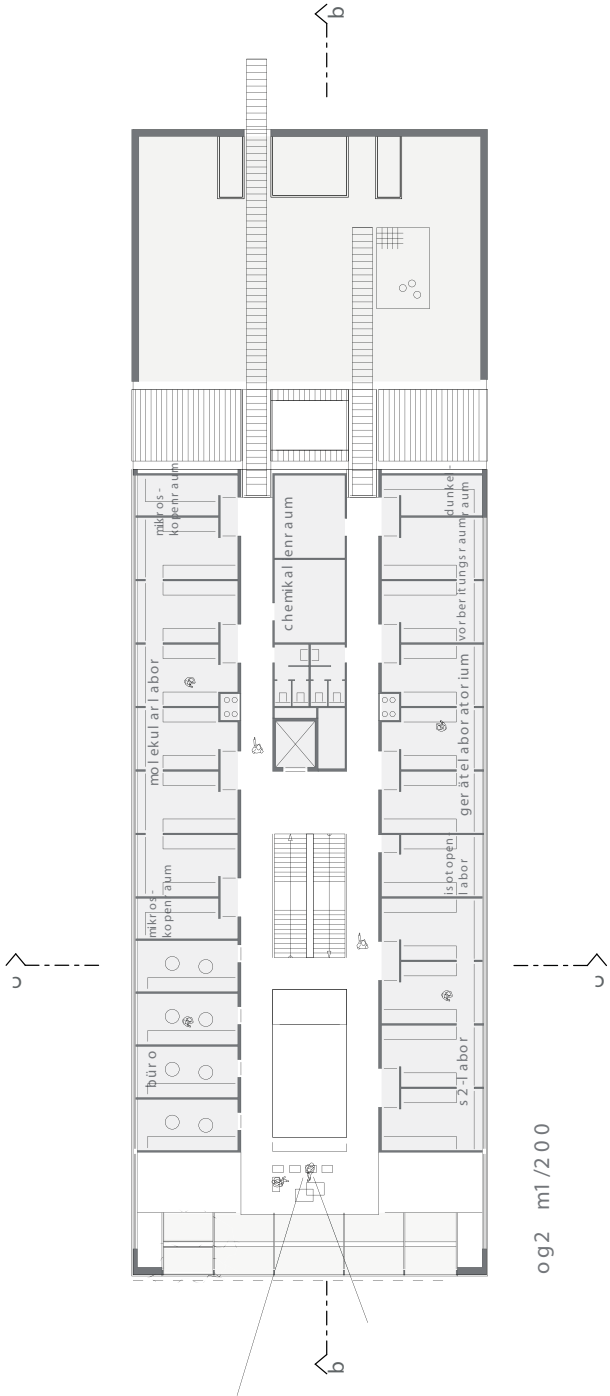

og2 m1/200

ansicht west m1/200

